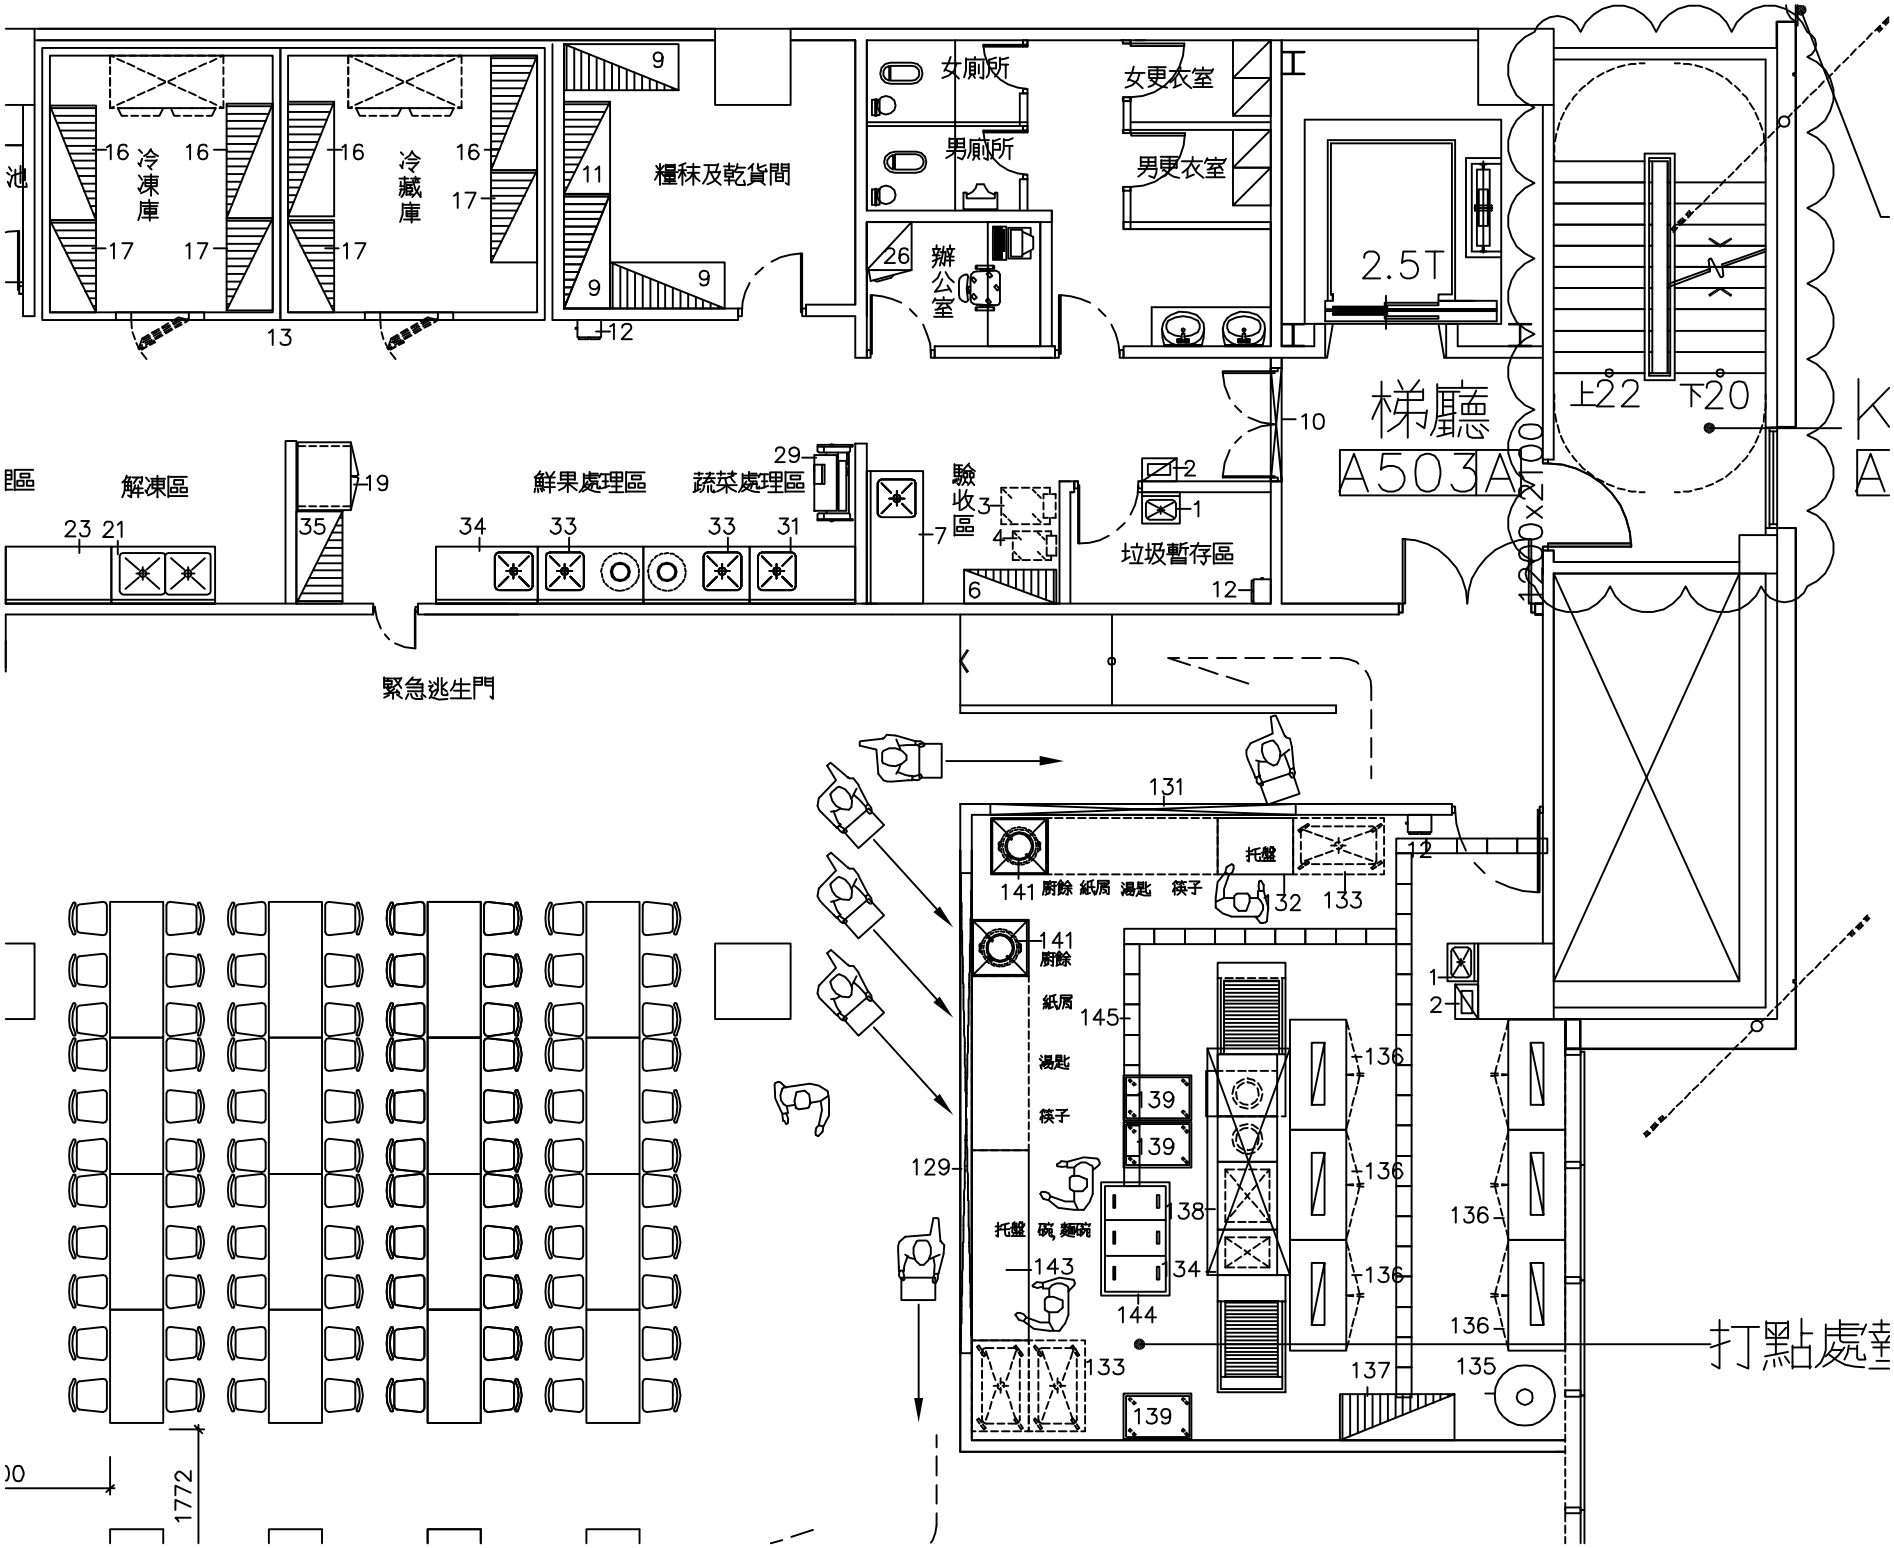
冷凍庫
冷藏庫
糧秣及乾貨間
女廁所
男廁所
女更衣室
男更衣室
辦公室
2.5T
梯廳
A503A
上22
下20
解凍區
鮮果處理區
蔬菜處理區
驗收區
垃圾暫存區
緊急逃生門
廚餘
紙屑
湯匙
筷子
托盤
碗
麵碗
打點處